


Chemin du Dévent 7, 1024 Ecublens

Plan d'étage - 2^{ème} étage

New-
Office

.ch/

225 m² - 2^{ème} étage

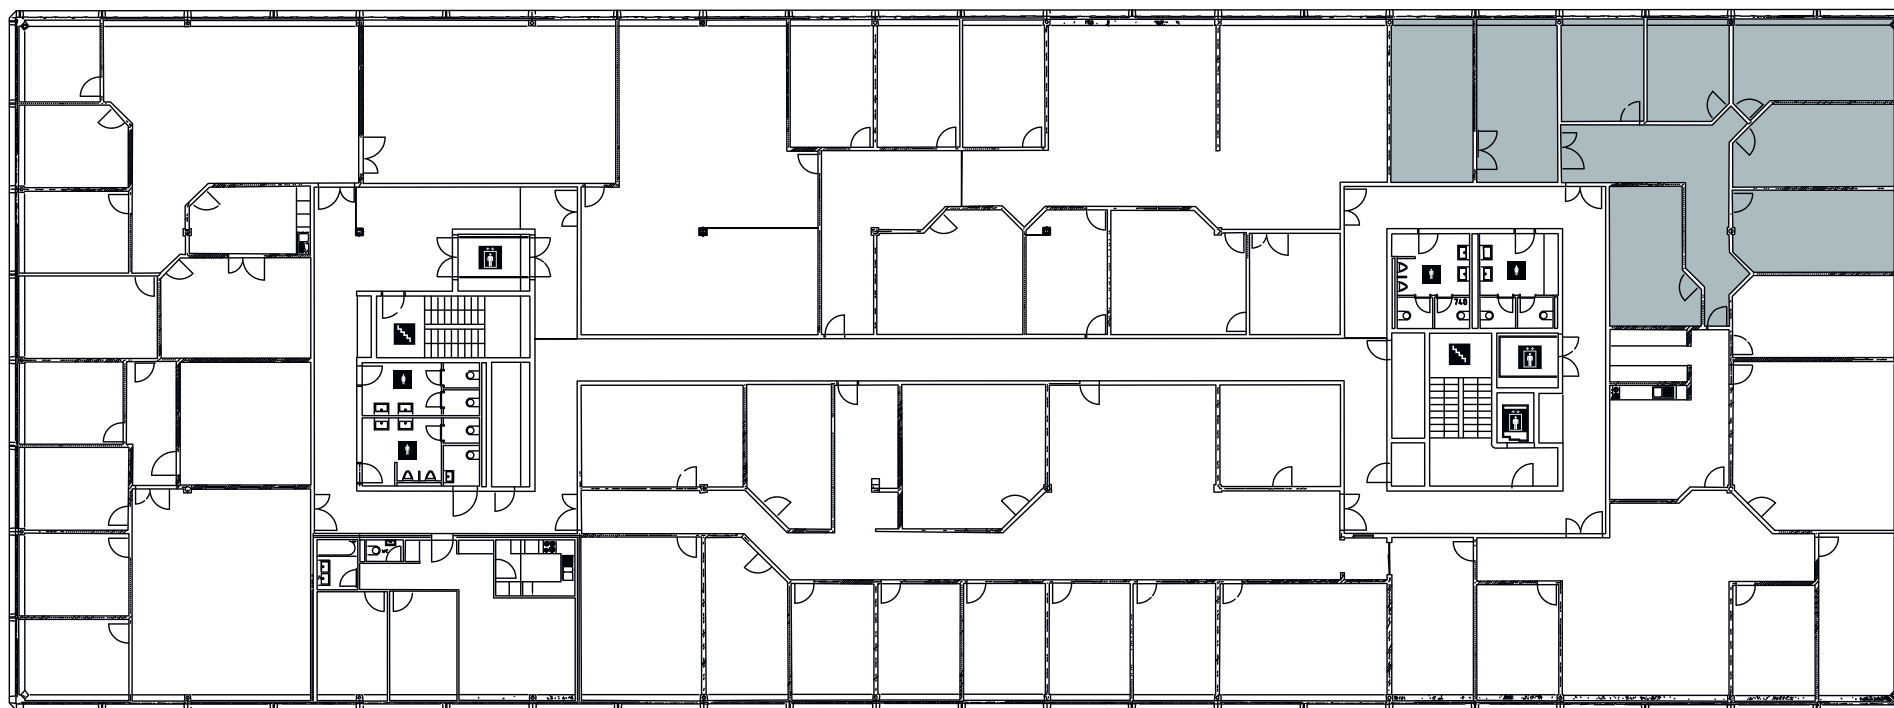

CONTACT



Wincasa SA

Laetitia Chatagny

Avenue de Rumine 20, Case postale

1002 Lausanne

Téléphone +41 21 310 76 11

Email lausanne@wincasa.ch

Les changements et les écarts par rapport aux données publiées ainsi que. Les spécifications de construction sont expressément réservées. Aucune responsabilité.