


HANDUSTRY
design & architecture studio

HANDUSTRY
RUE ÉCOLE-DE-COMMERCE 1
1004 LAUSANNE
+41 21 683 10 83
INFO@HANDUSTRY.CH

2007 DEV
MODIFICATION D'UN COULOIR INTÉRIEUR
CHEMIN DU DÉVENT 7 / 1024 ÉCUBLENS
PARCELLE N° 1701

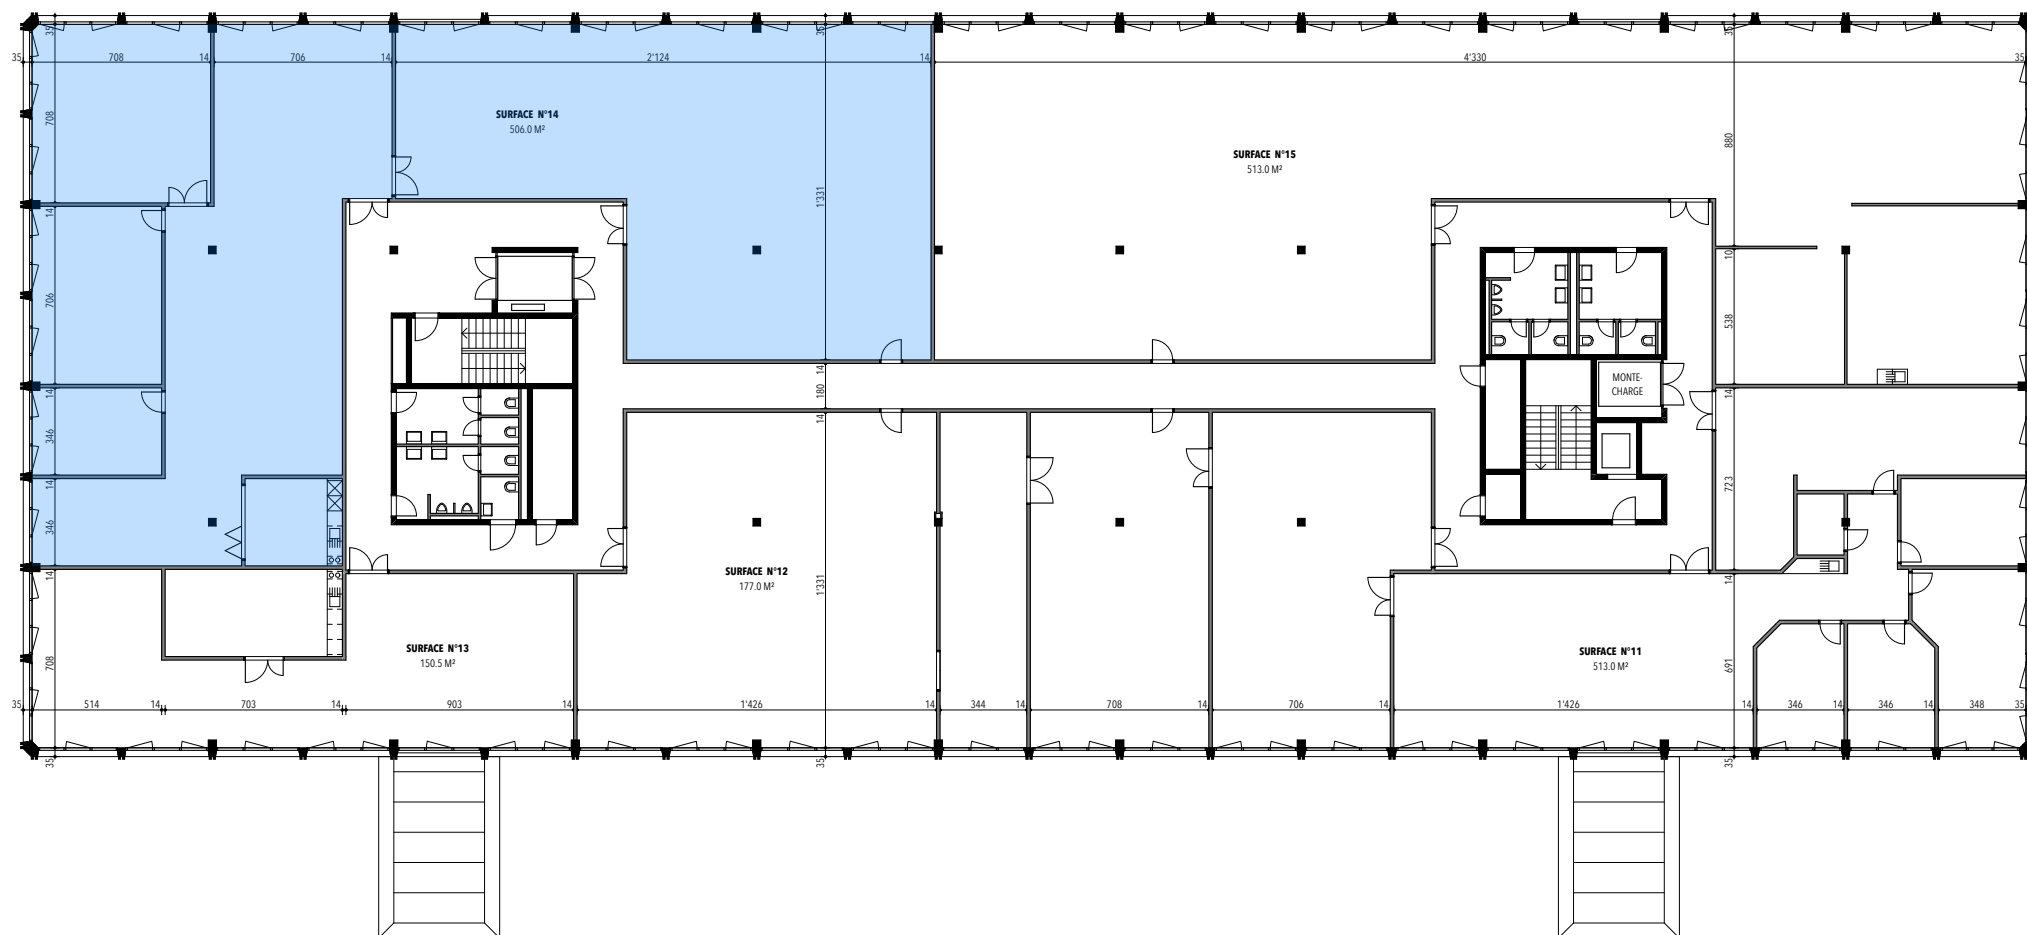

MAÎTRE D'OUVRAGE		WINCASA	
PROPRIÉTAIRE		AXA FONDATION D'INVESTISSEMENT	
DESSIN	DC	COTE	CM
FORMAT PAPIER (LxH)		29.7 x 21.0 (A4)	

REP.013

PROJET		LOCAL 0021	
SURFACES VACANTES			
FICHER	2007 DEV PRO.pln	VERSION	006
ECHELLE	1:300	DATE	14.06.2021